
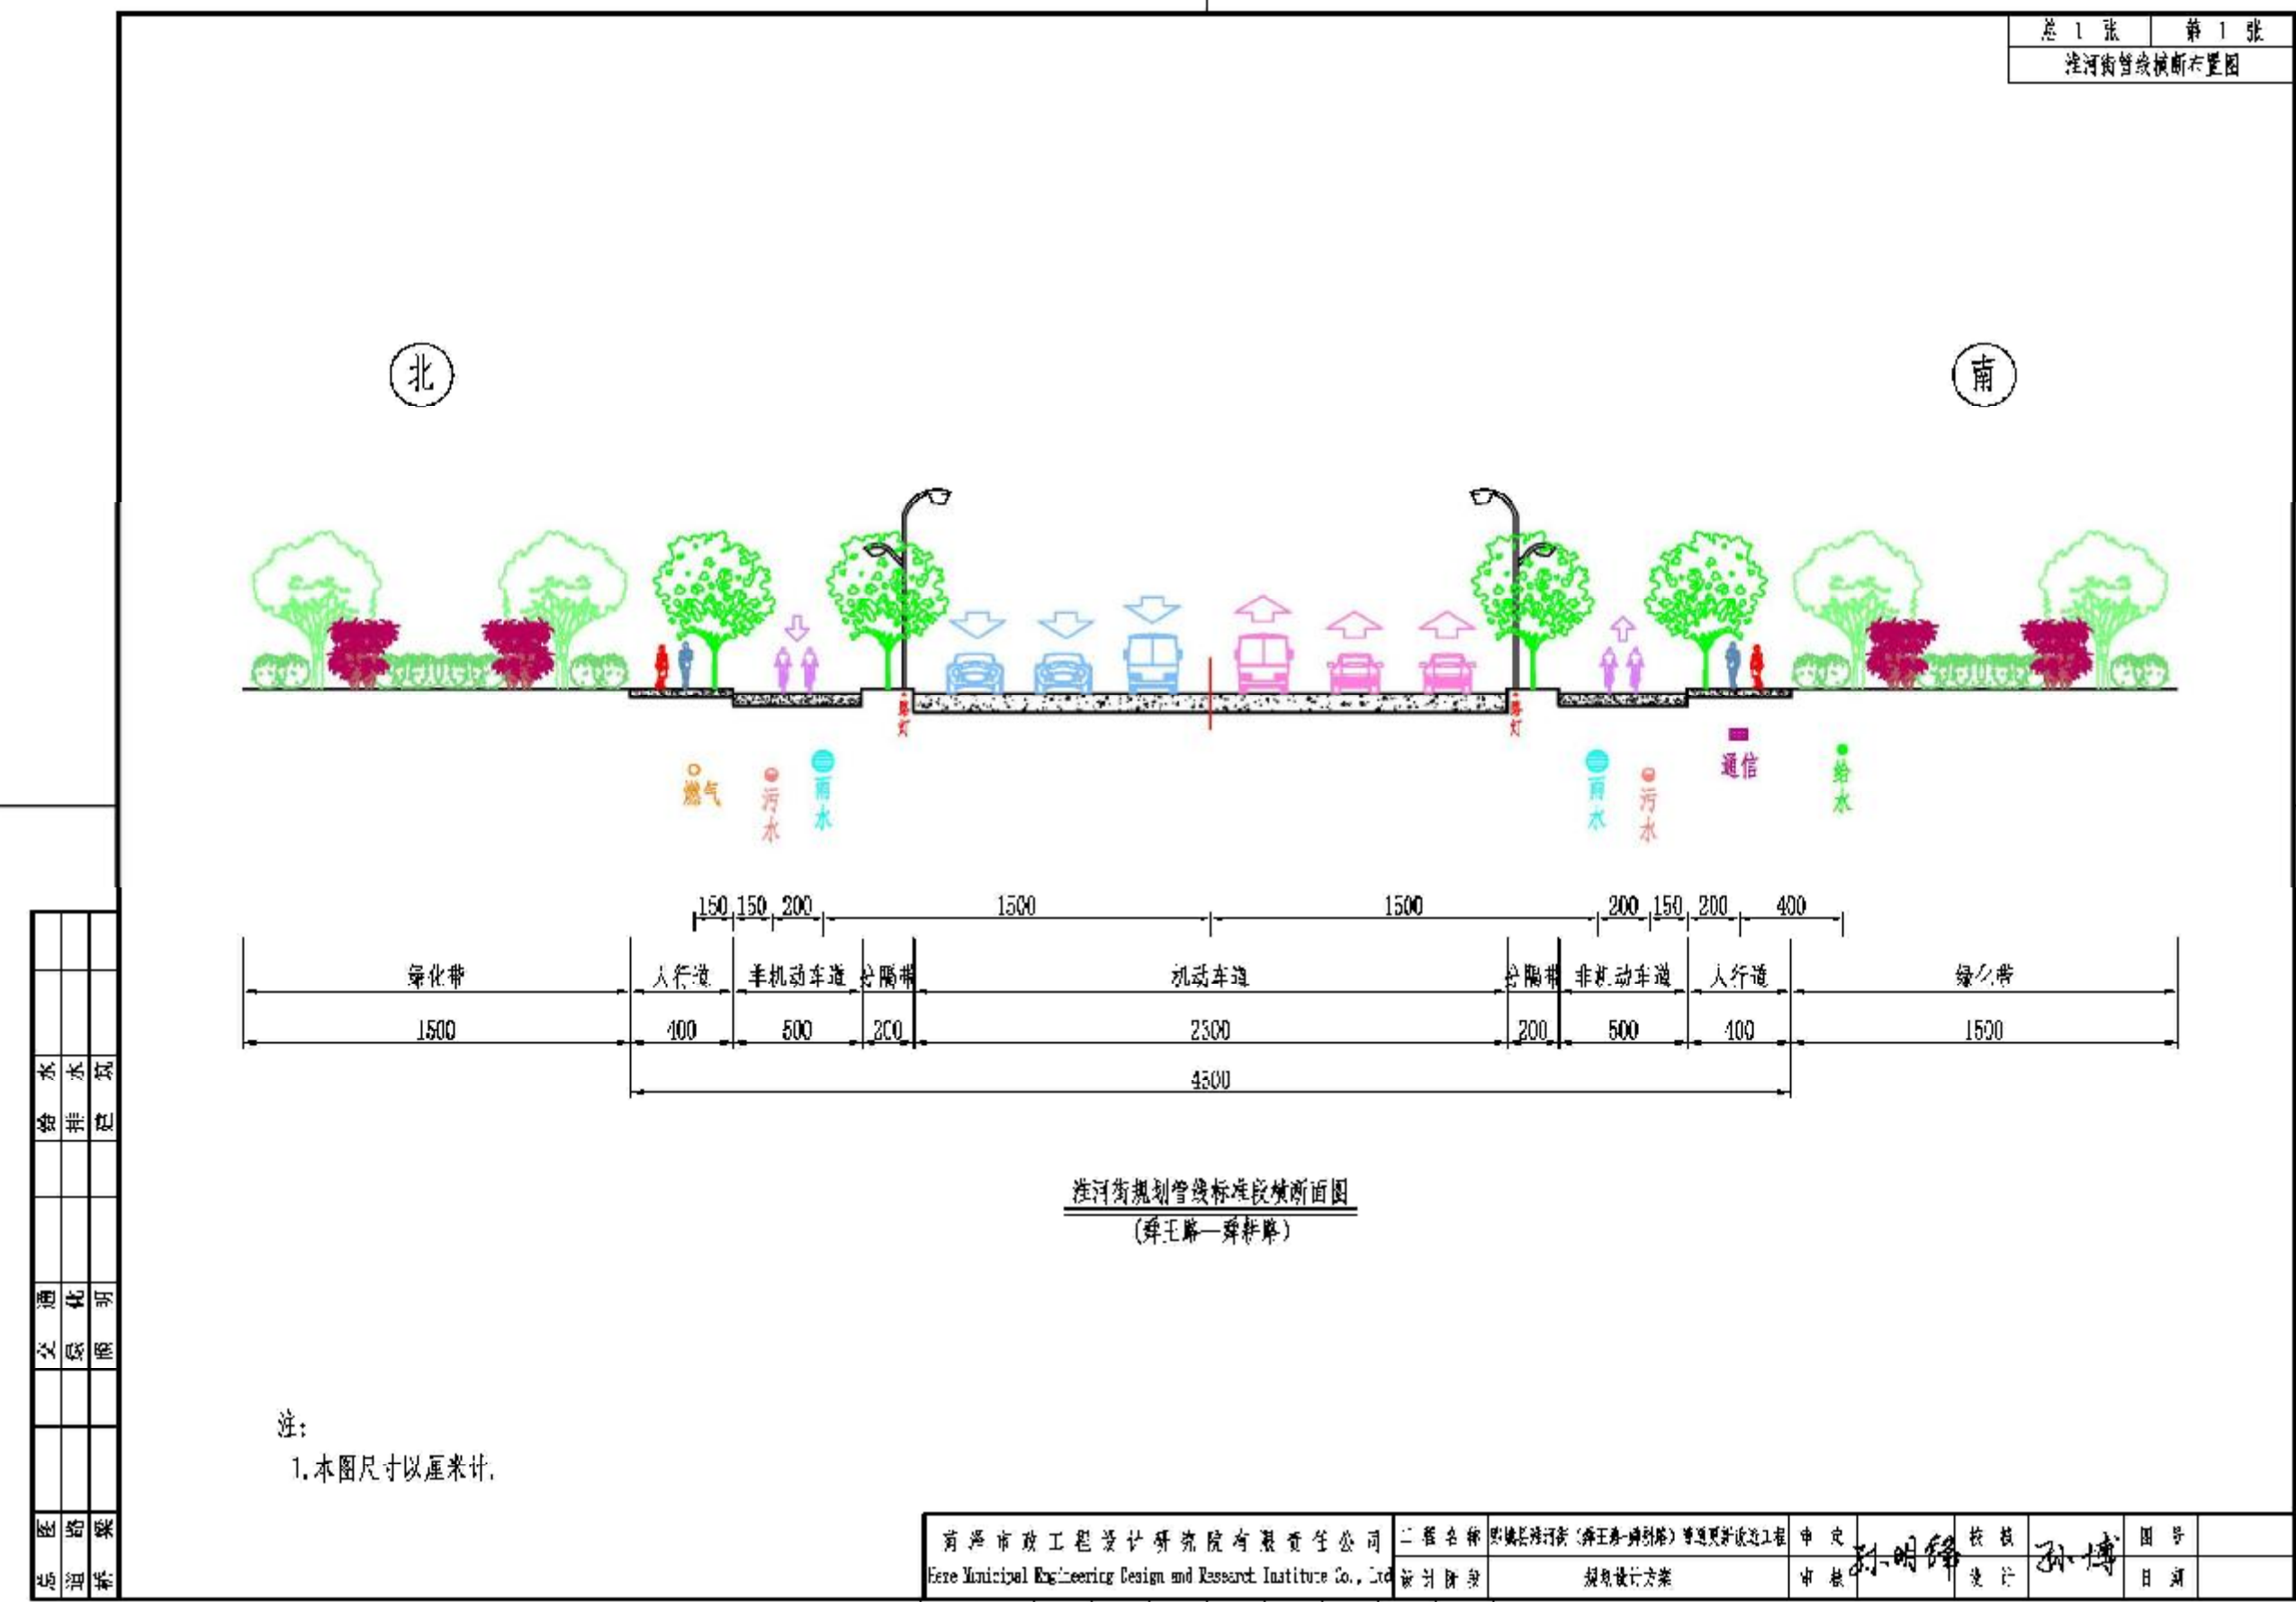
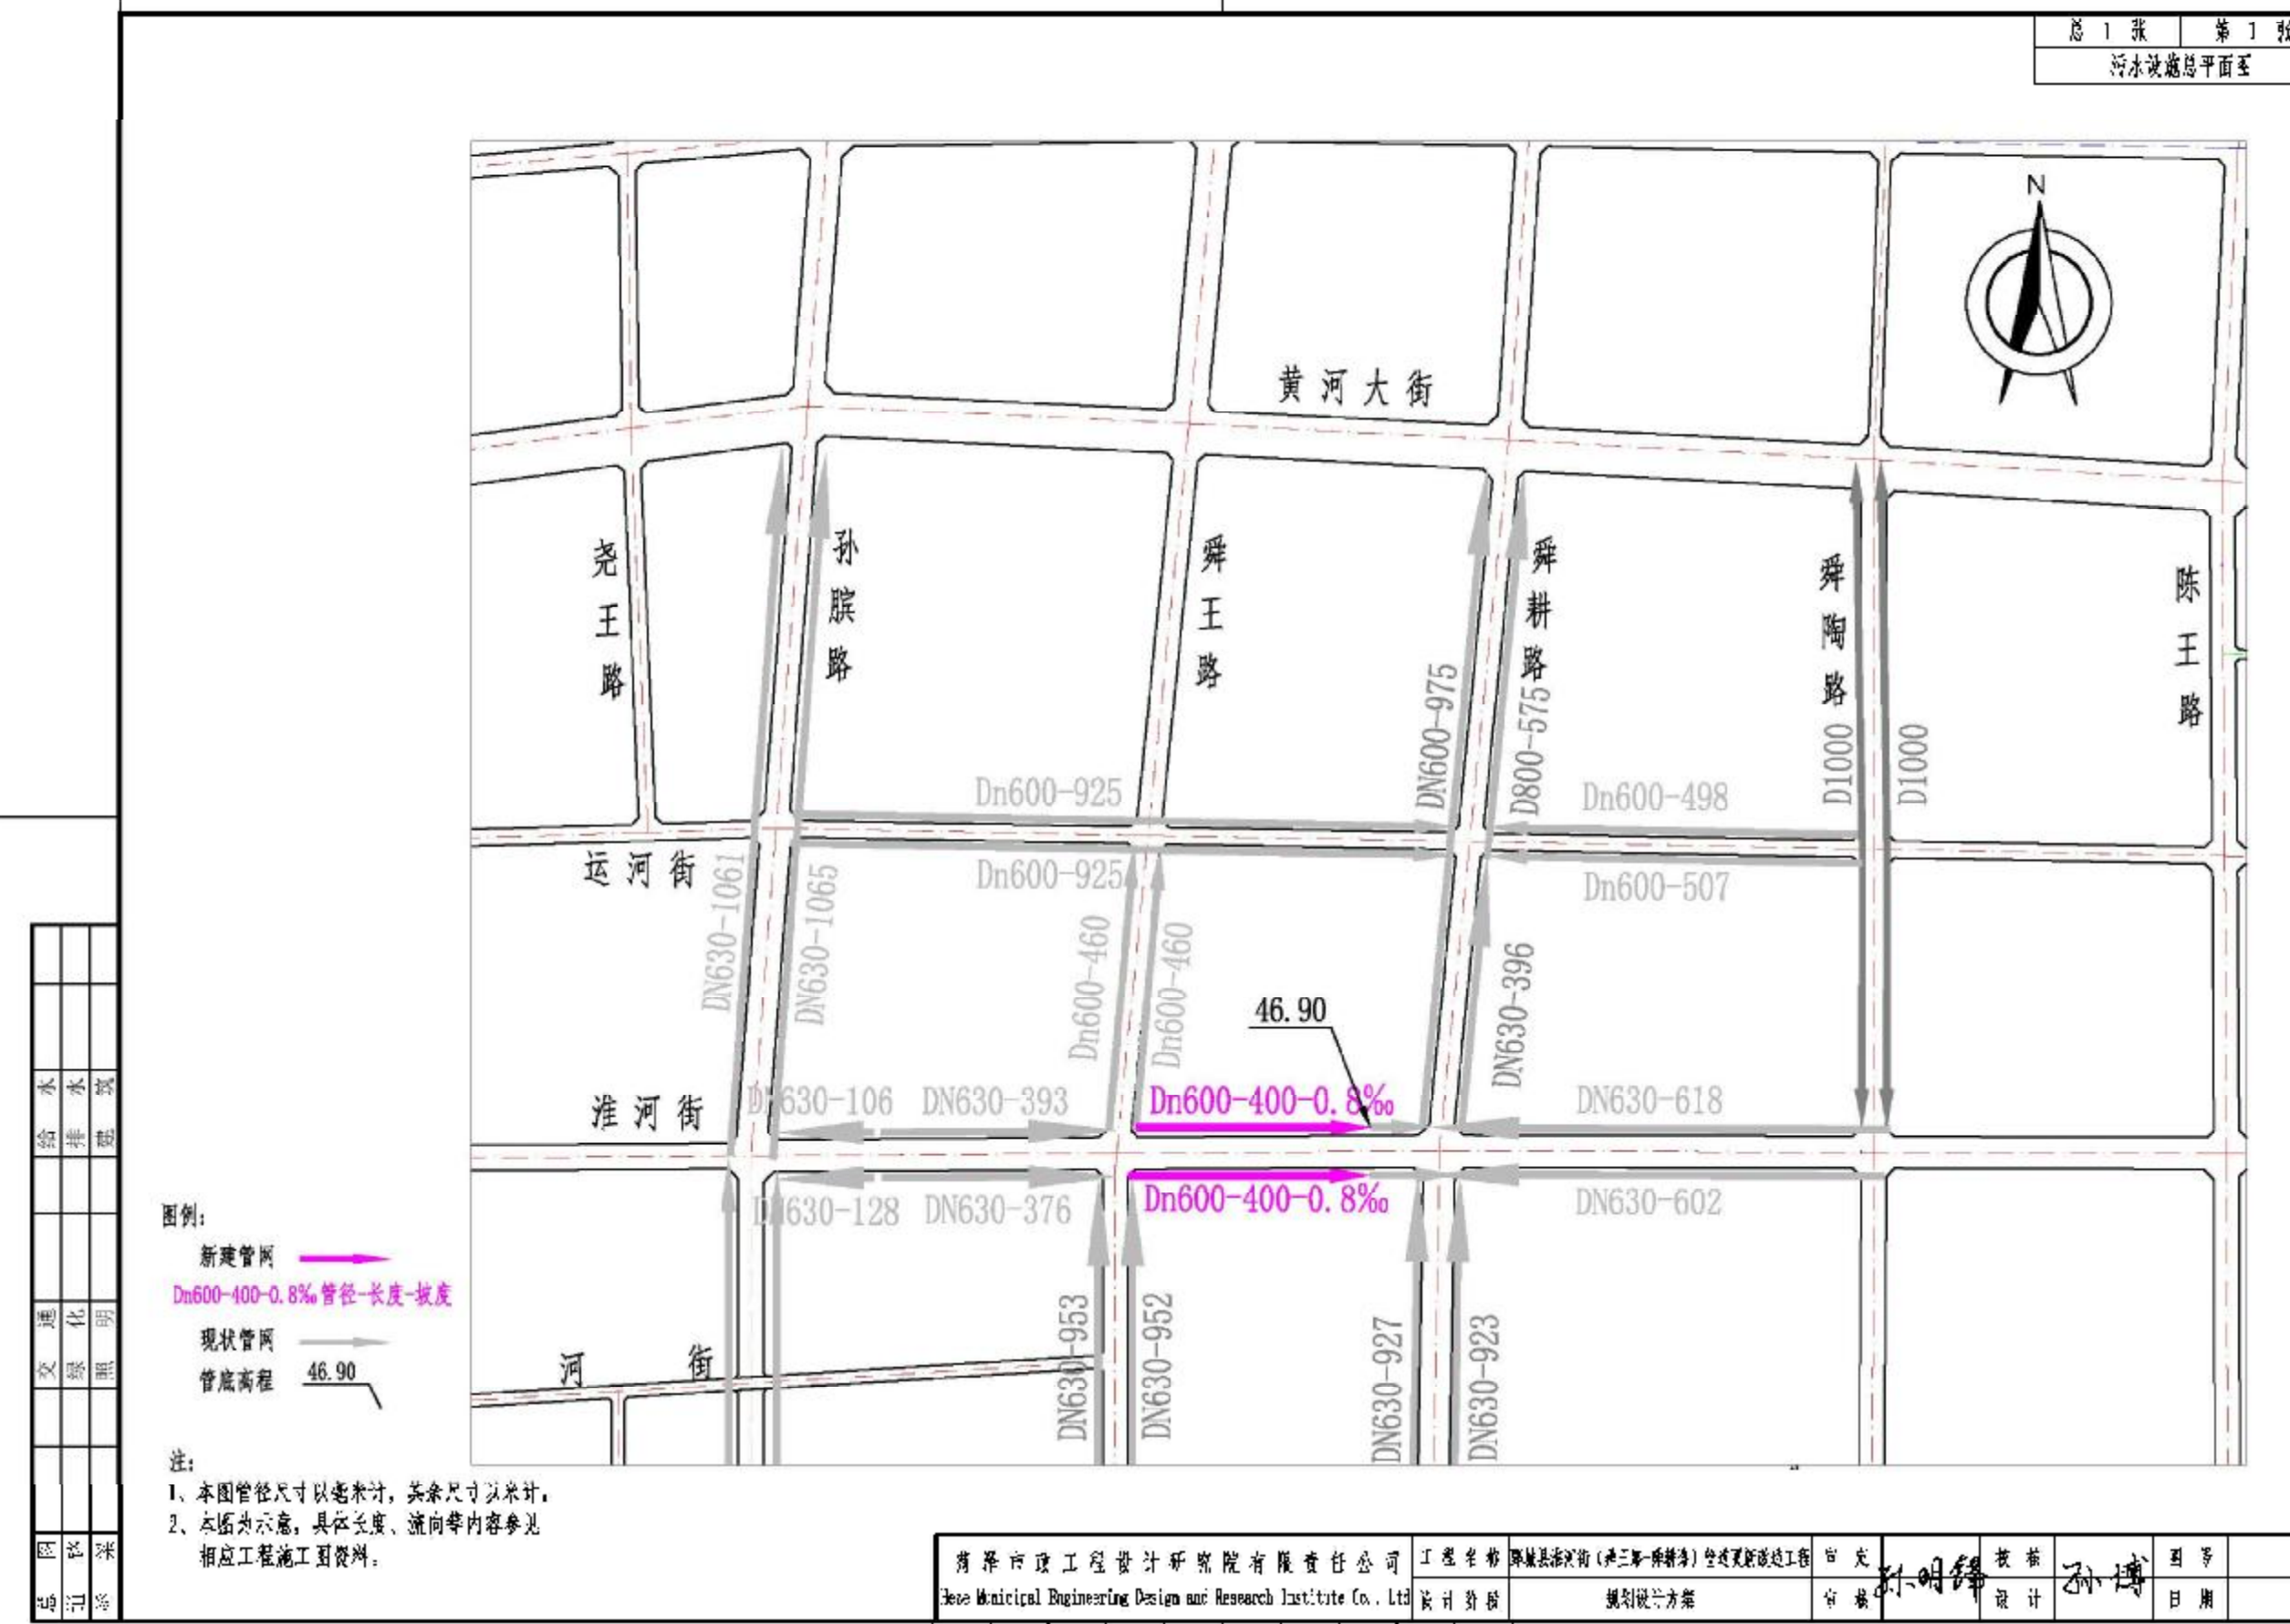


鄆城县淮河街(舜王路-舜耕路)管道更新改造工程设计方案批前公示

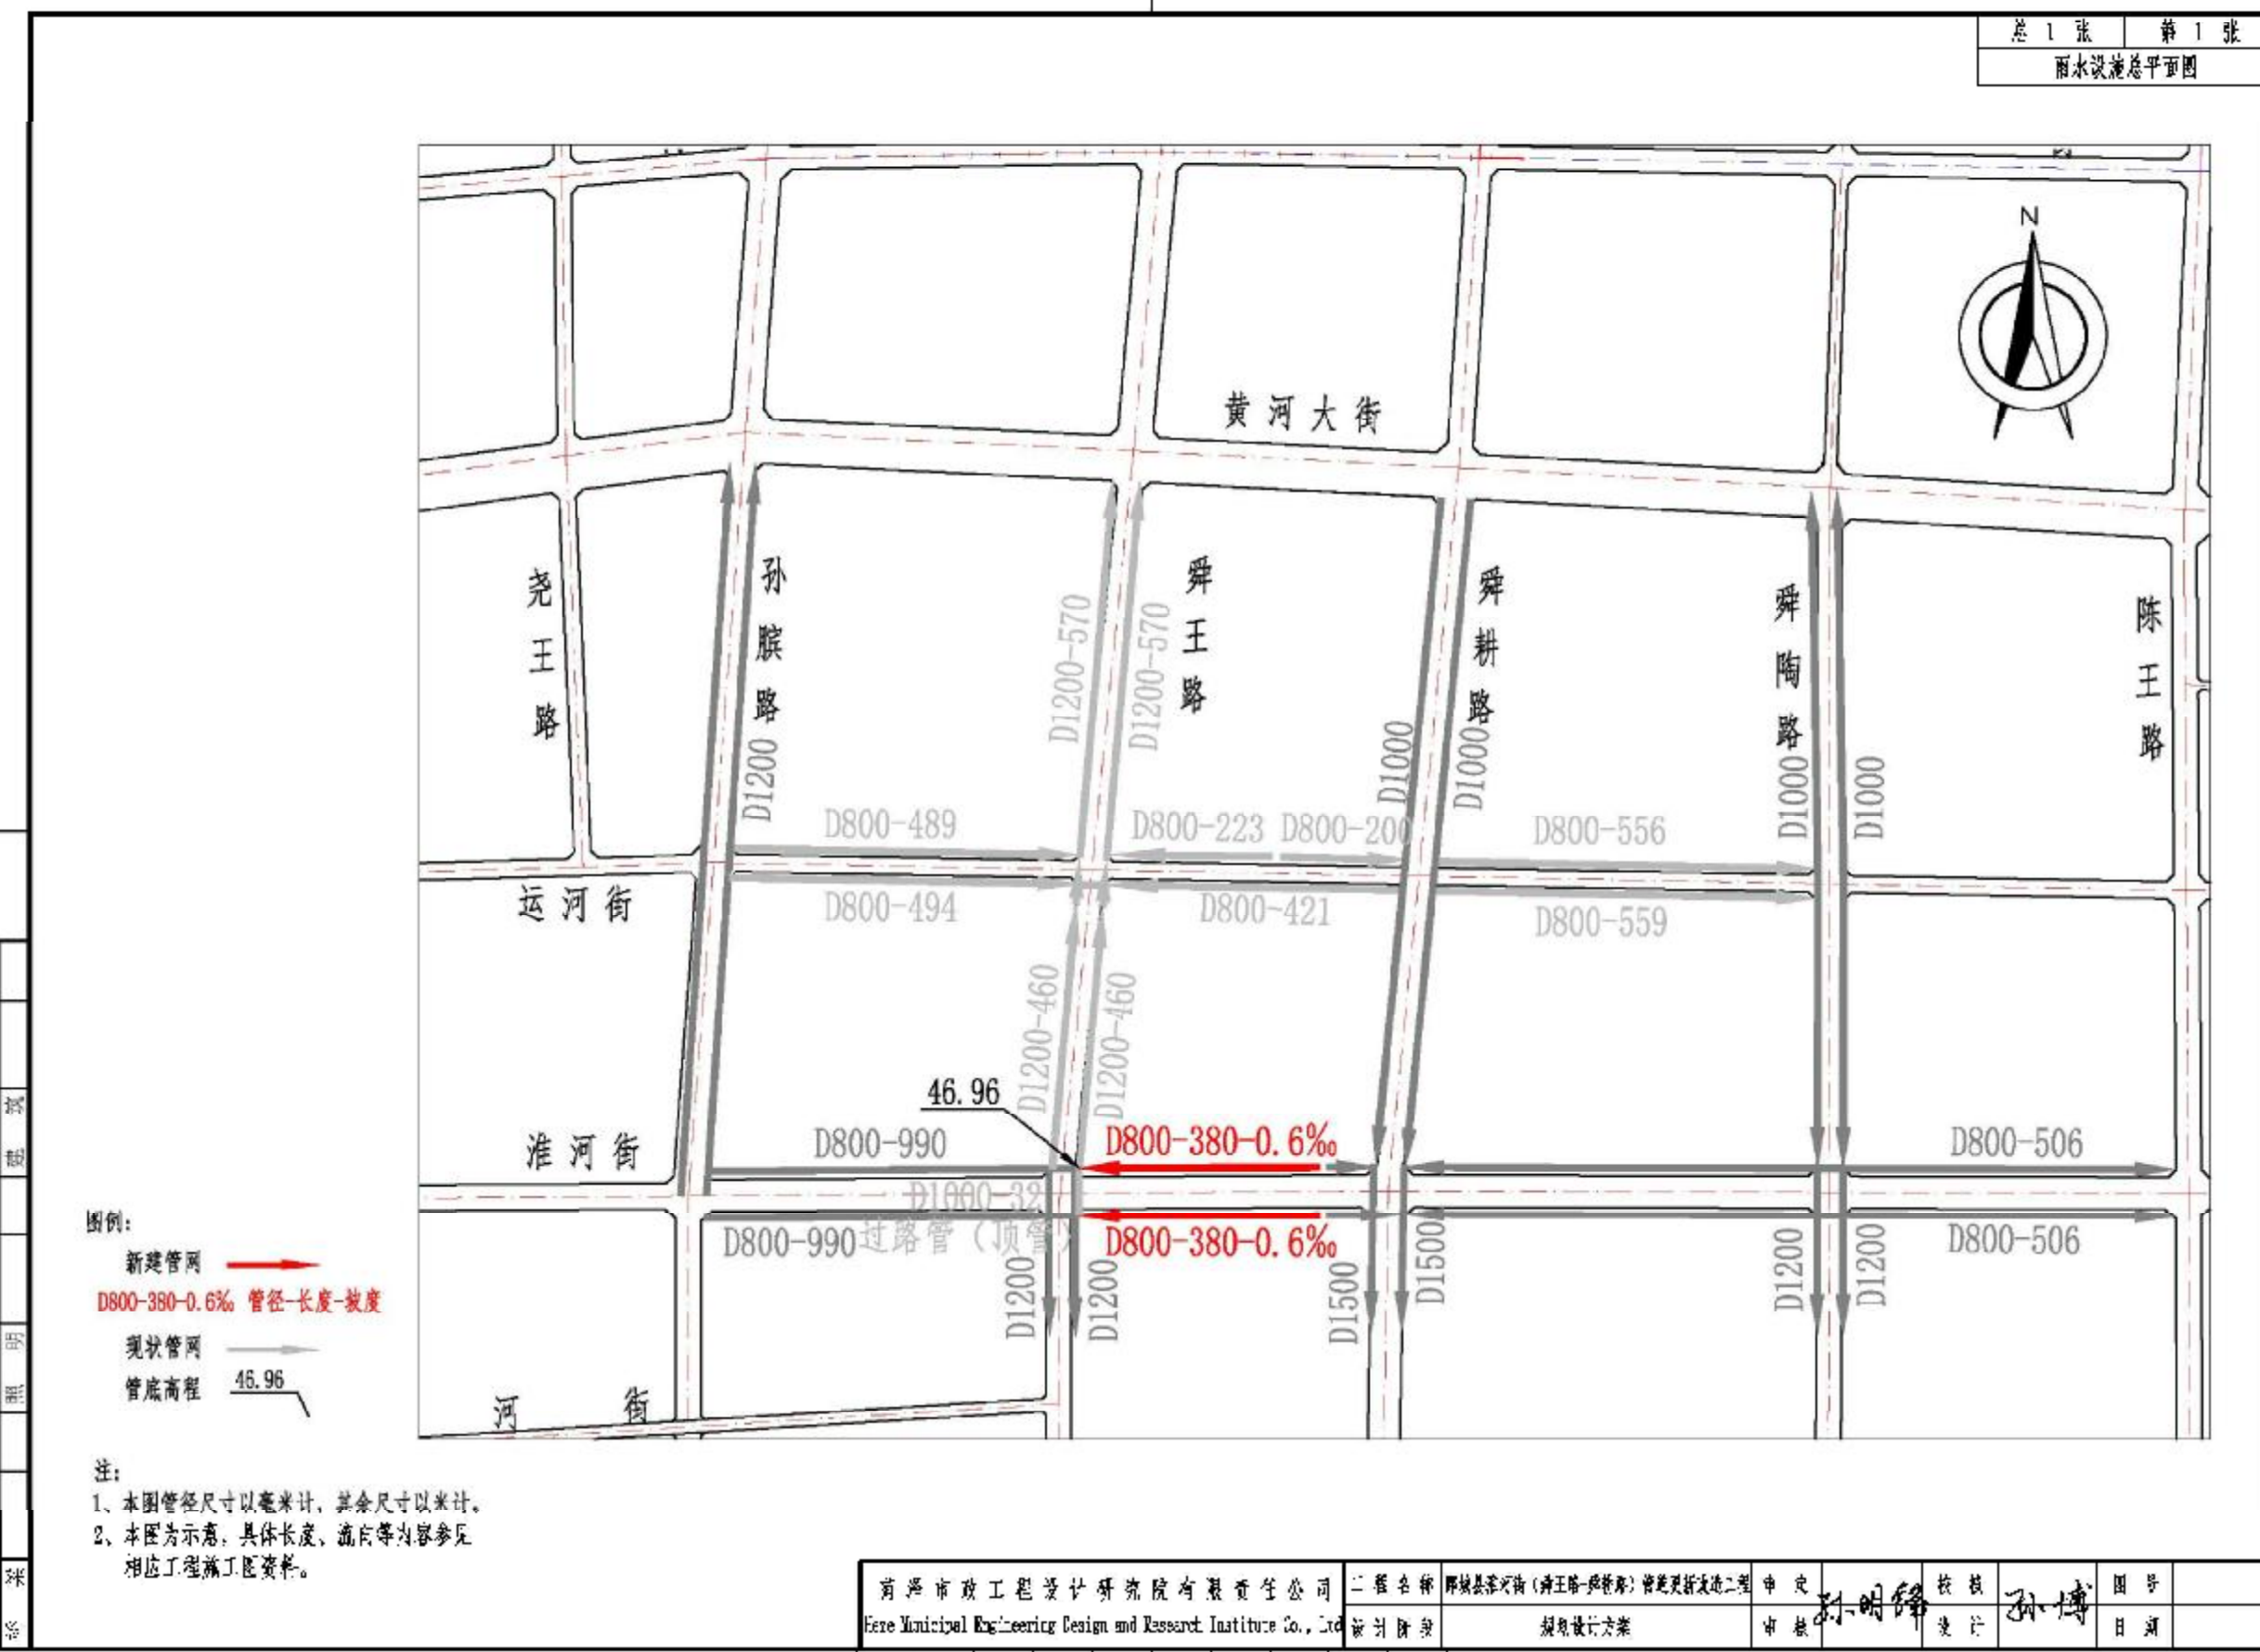

为了提高城市规划透明度，保障广大市民的知情权、参与权和监督权，维护公共利益和建设项目周边单位及个人的合法权益，现对鄆城县淮河街(舜王路-舜耕路)管道更新改造工程设计方案批前公示，公示期内利害关系人可向鄆城县自然资源和规划局提出意见和建议。鄆城县自然资源和规划局将对合理化意见、建议予以采纳。公示期内，利害关系人享有申请听证的权利。公示无异议或异议不成立，公示期满后鄆城县自然资源和规划局将依法进行行政许可。

工程名称：鄆城县淮河街(舜王路-舜耕路)管道更新改造工程
工程位置：淮河街(舜王路-舜耕路)

工程概况：本项目为城区排水管线管道更新改造建设，
拟建雨水管道总长约760m，管径为D800；
拟建污水管道总长约800m，管径为DN600。

建设单位：鄆城县住房和城乡建设局
设计单位：菏泽市政工程设计研究院有限责任公司
监督单位：鄆城县自然资源和规划局
监督电话：2417268
公示日期：2024年10月22日
公示期：7天
公示网站：鄆城县人民政府网